




PROSPETTO NORD

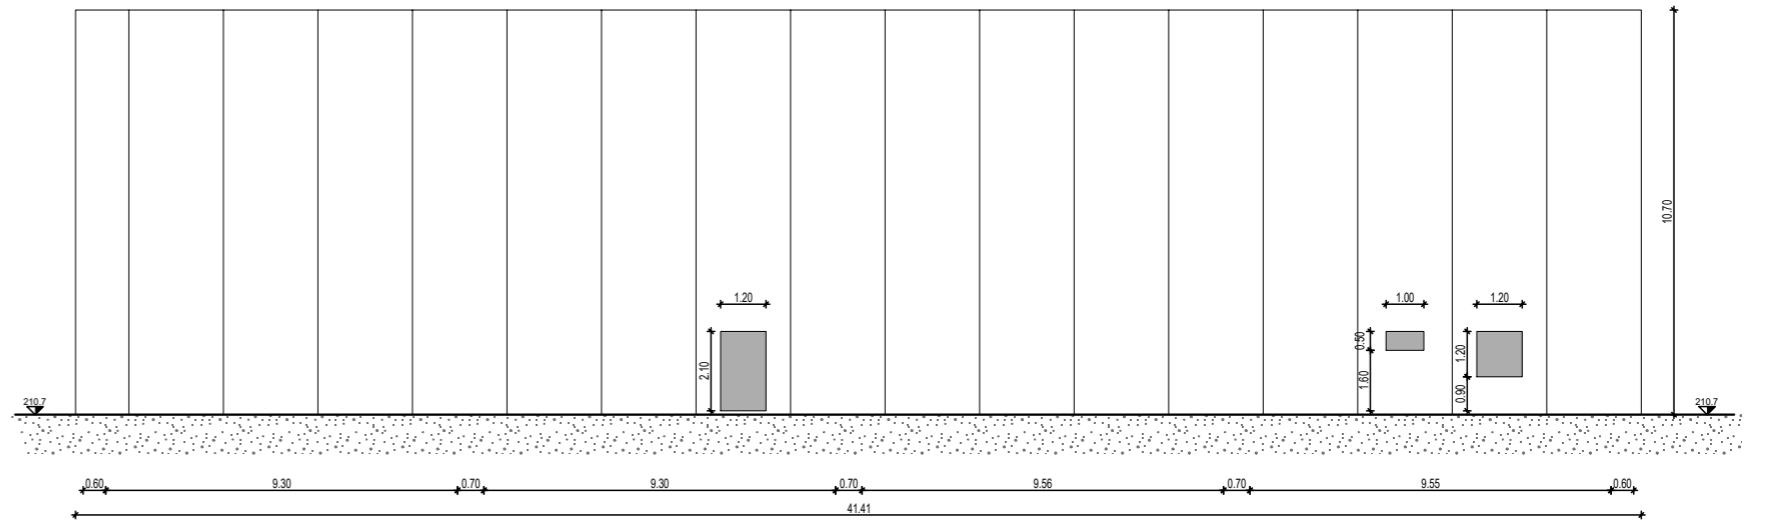


PROSPETTO EST

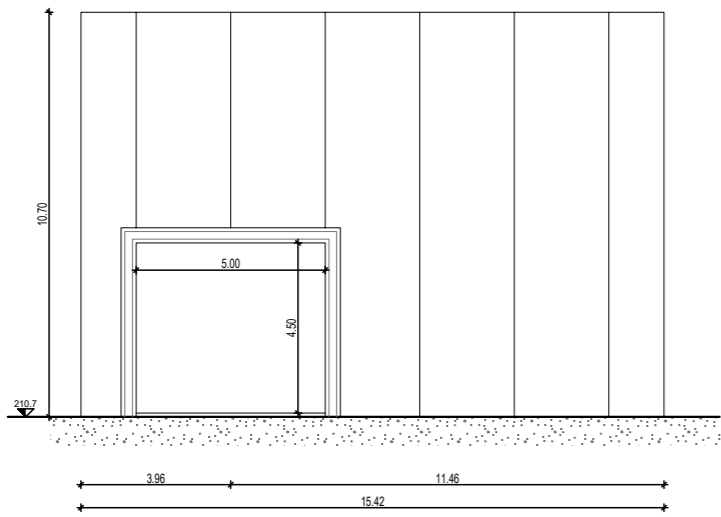


PROSPETTO SUD

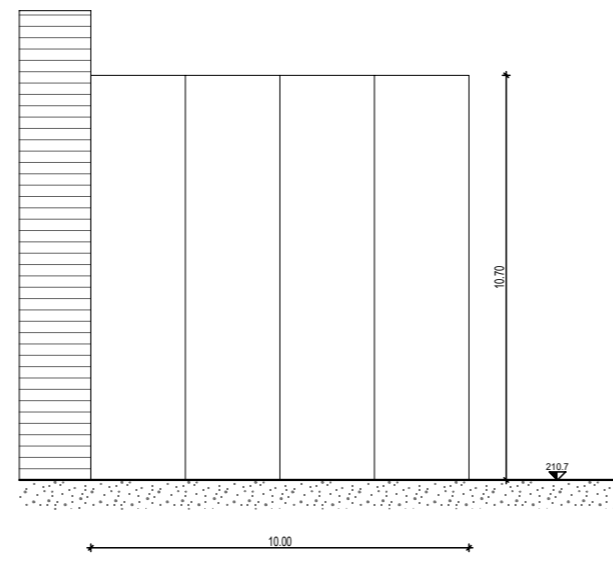

PROSPETTO OVEST

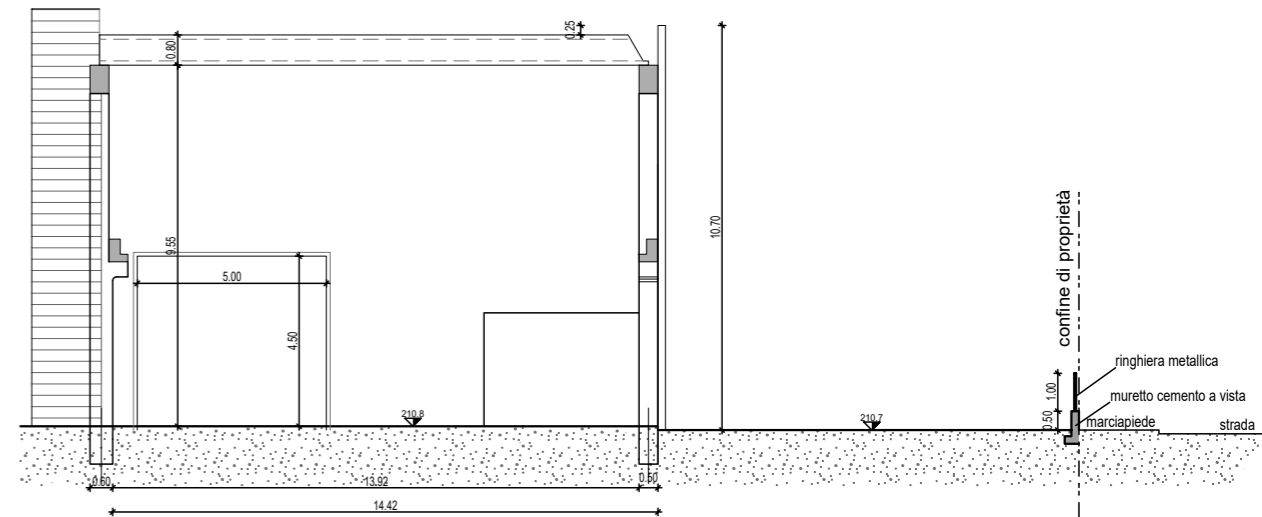

SEZIONE A-A

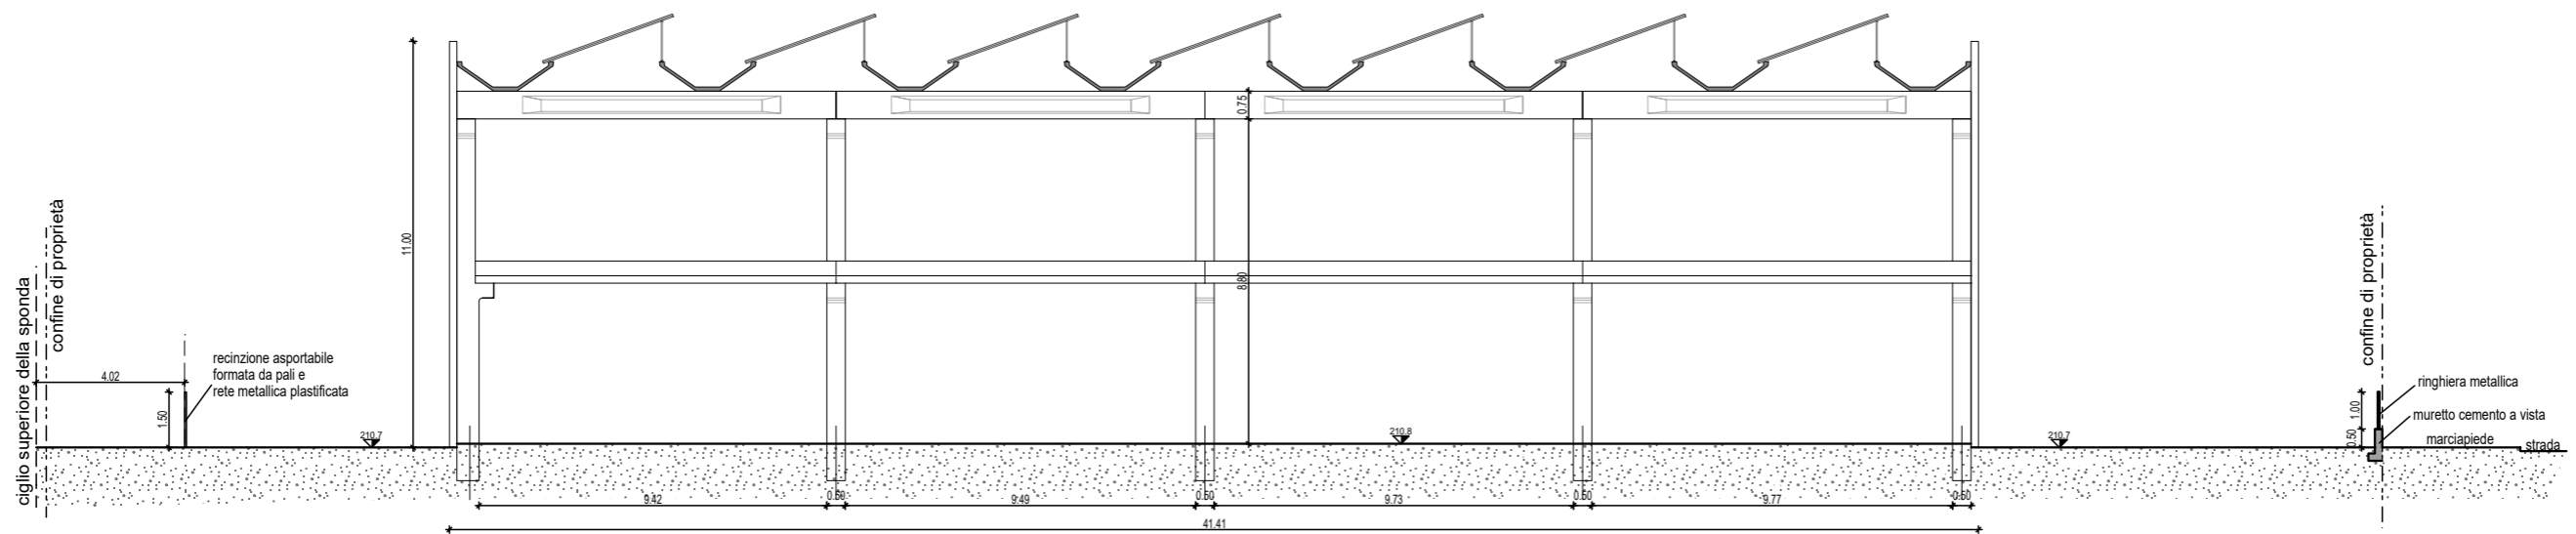

SEZIONE B-B

SCALA 1:200