


PROSPETTO SUD-OVEST




PROSPETTO NORD-EST

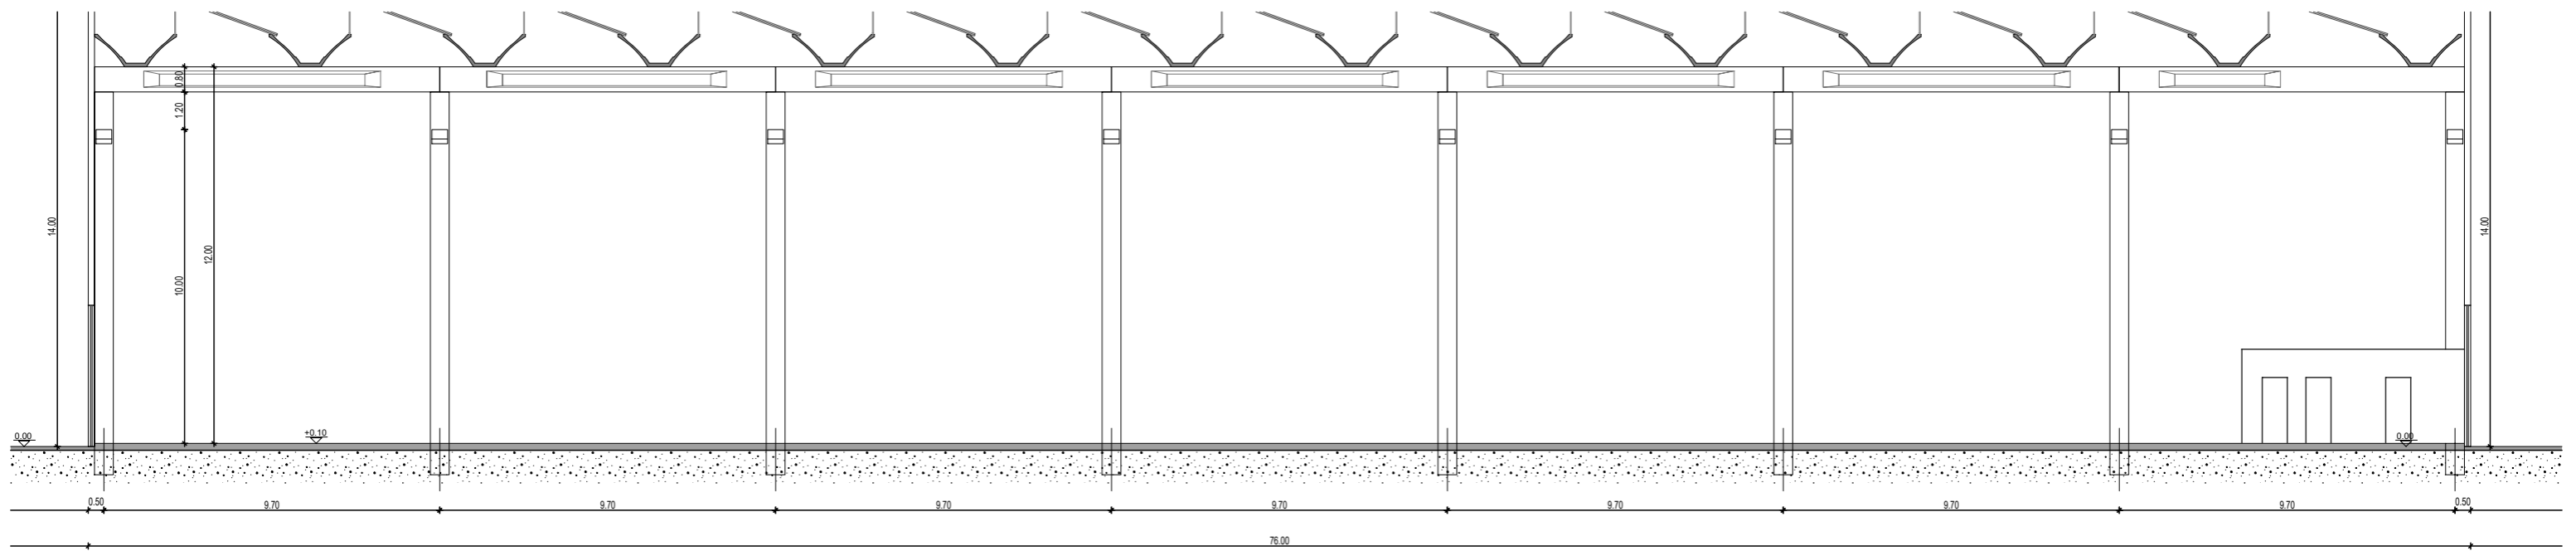


SEZIONE 1-1


SCALA 1:200

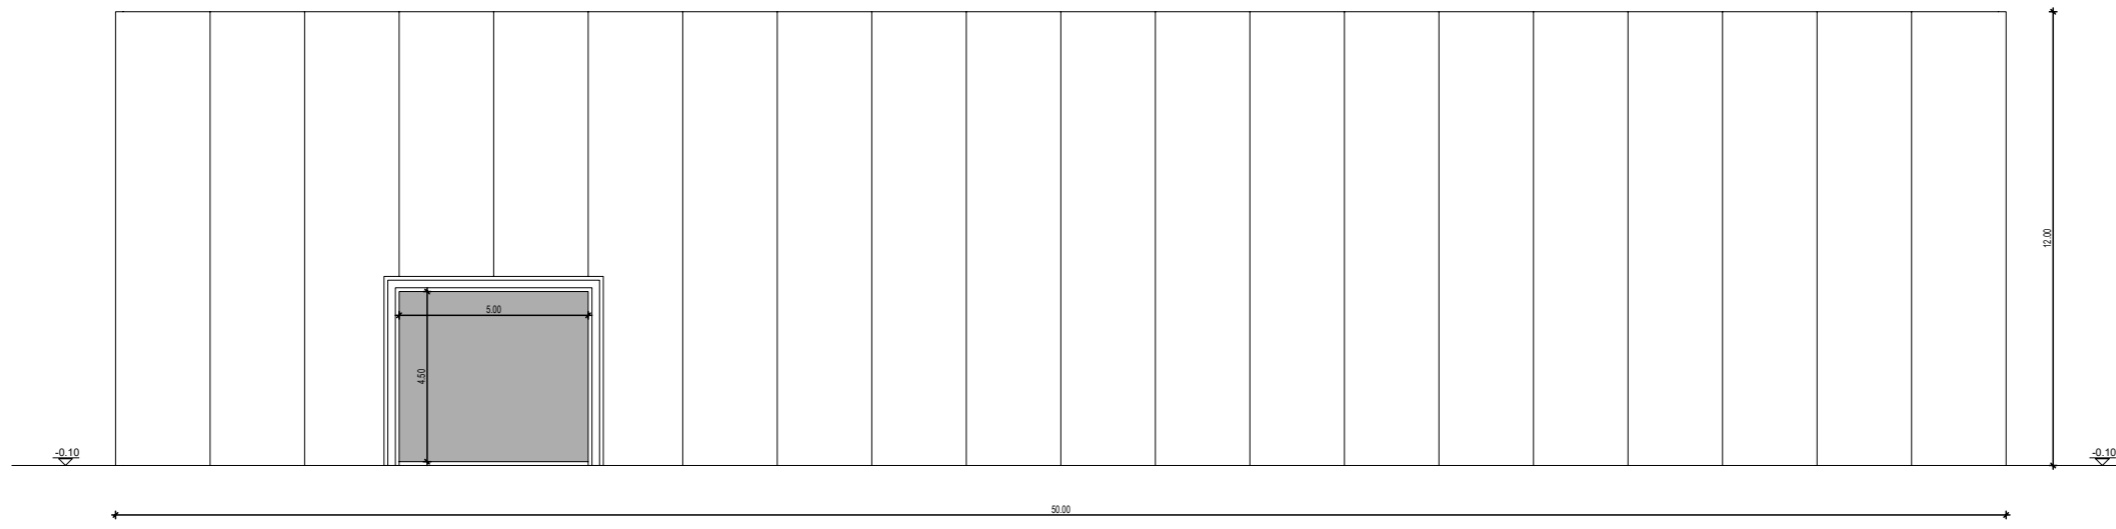

PROSPETTO SUD-EST

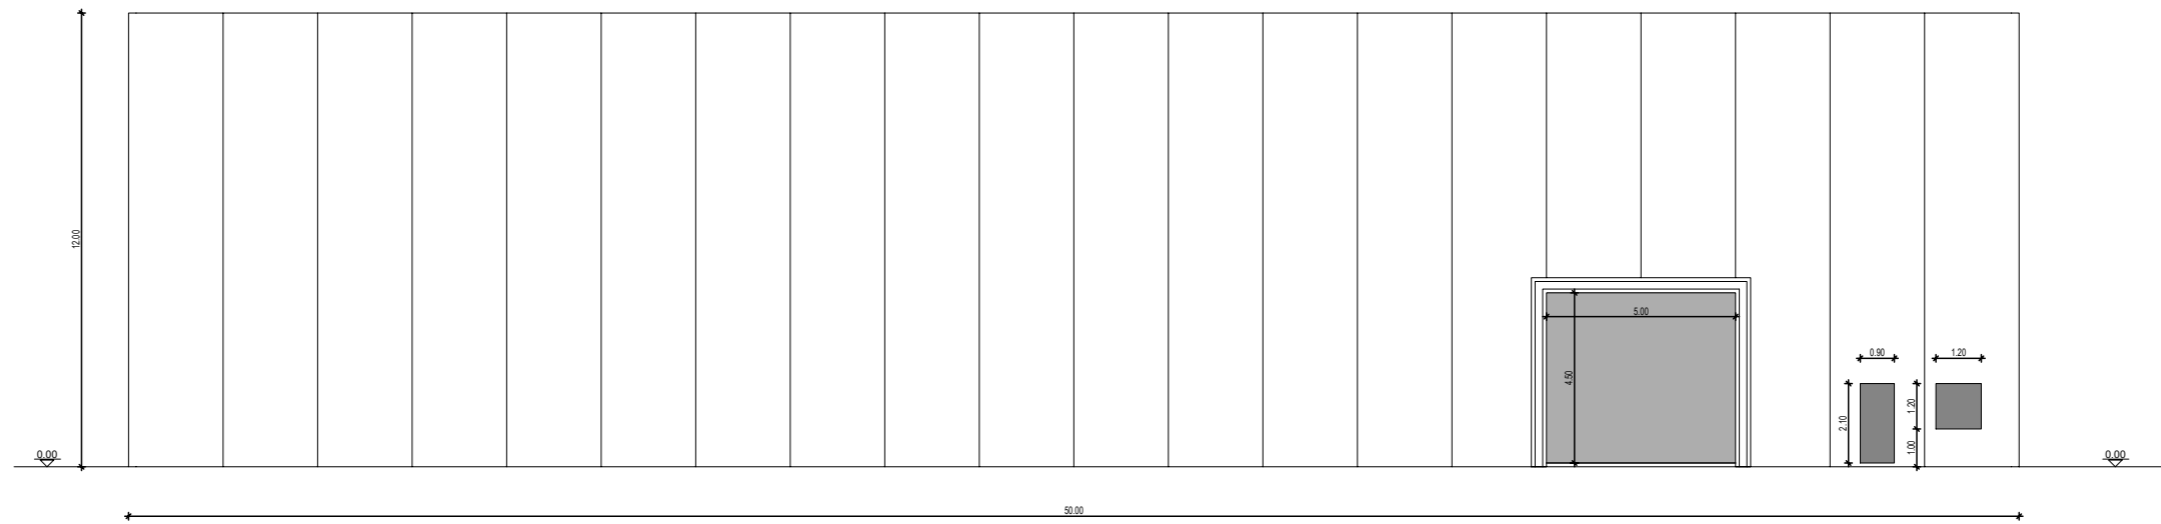

PROSPETTO NORD-OVEST

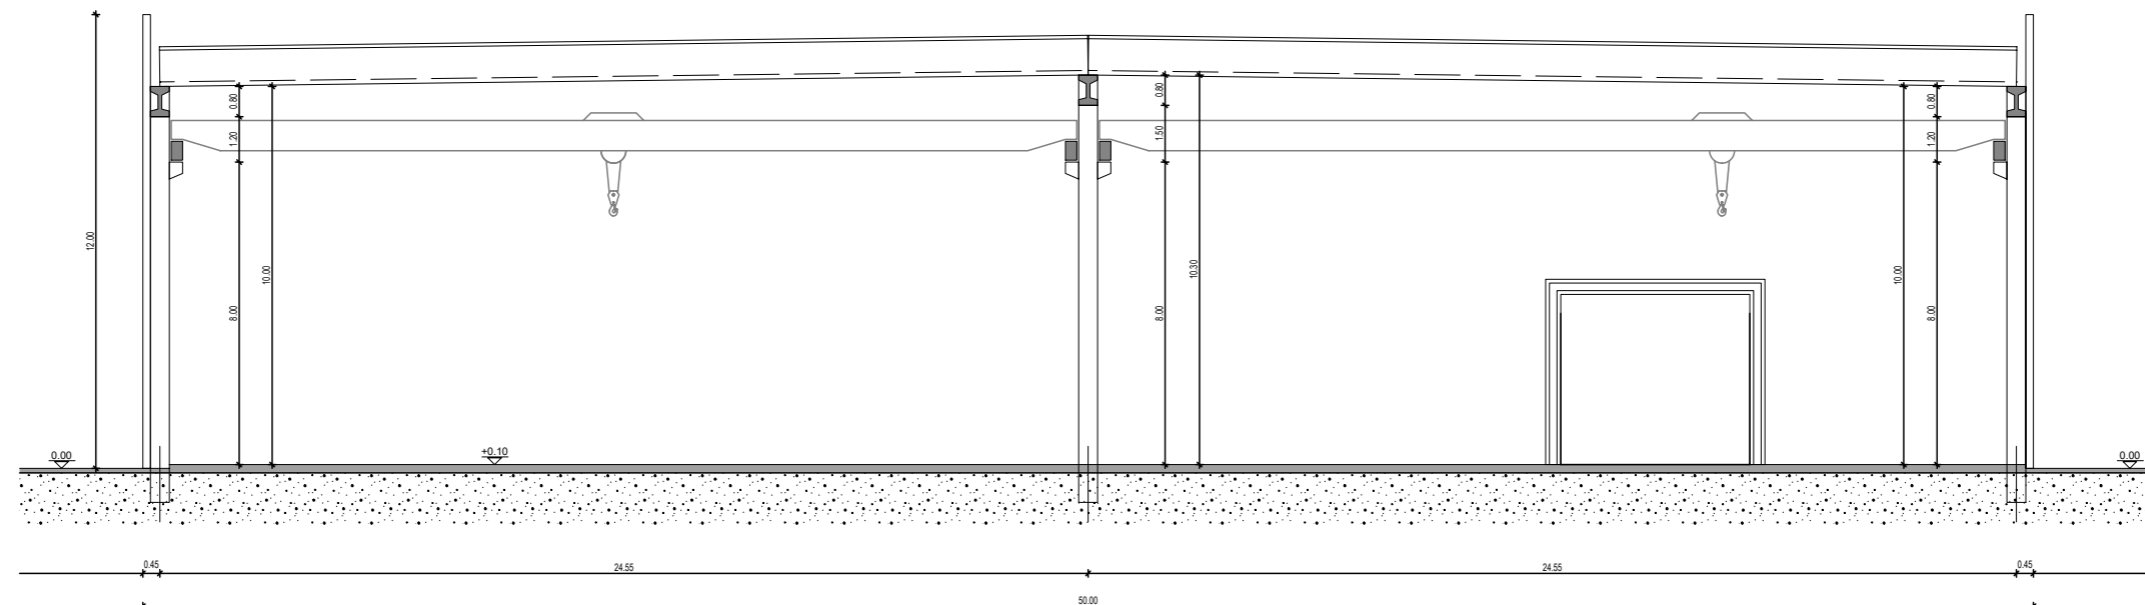

SEZIONE 2-2

SCALA 1:200