




PROSPETTO OVEST

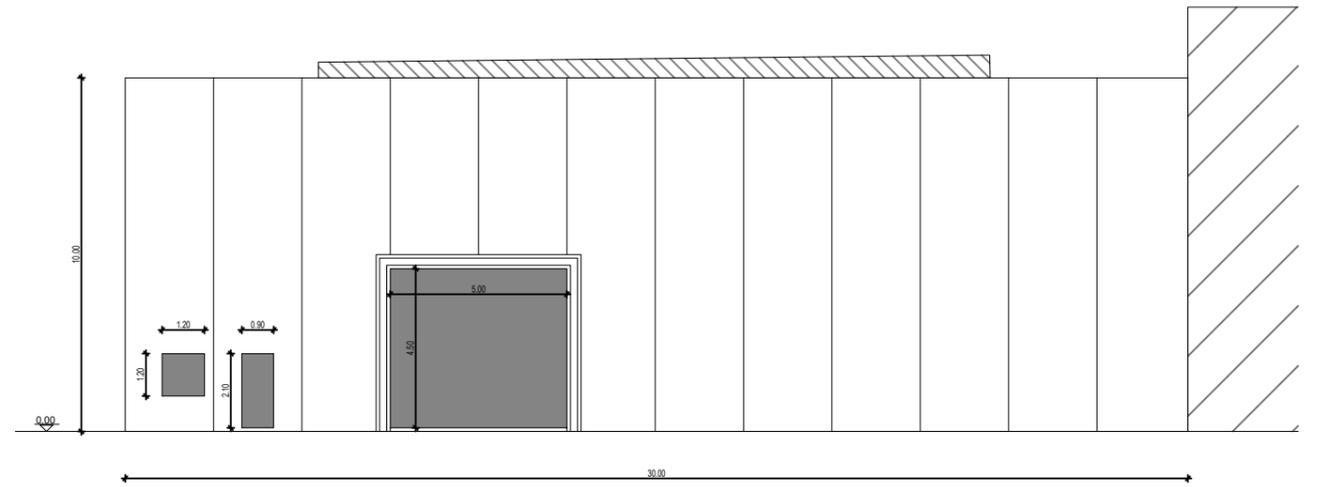

PROSPETTO SUD

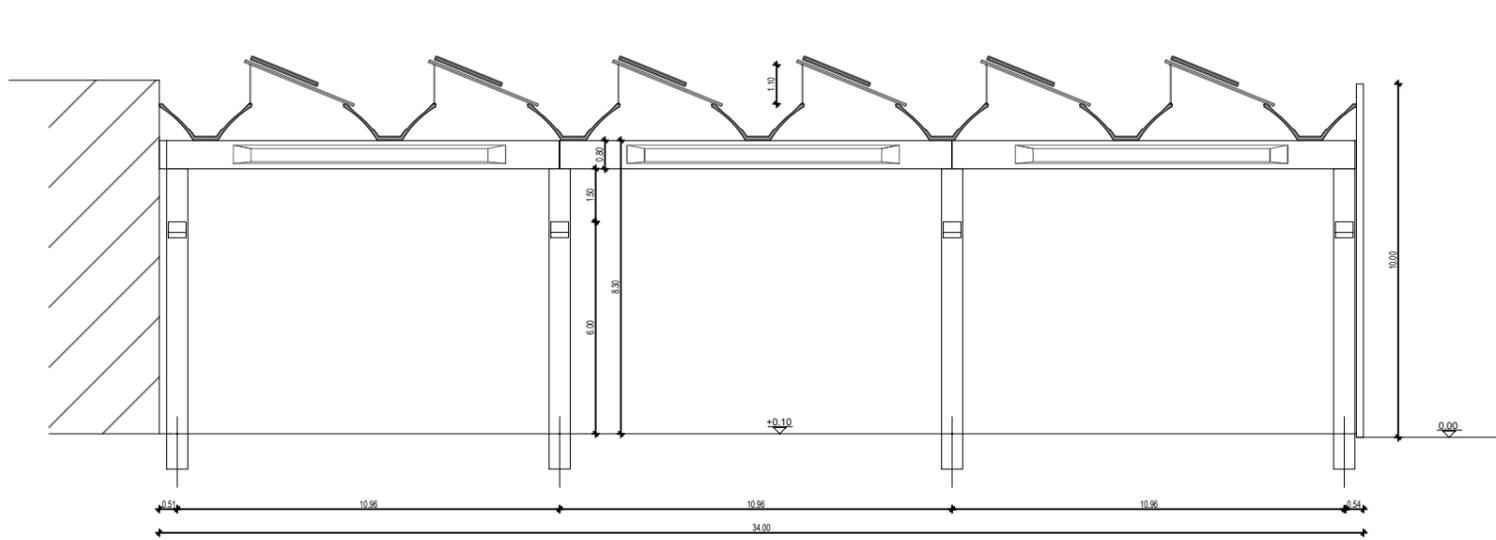

SEZIONE 1-1

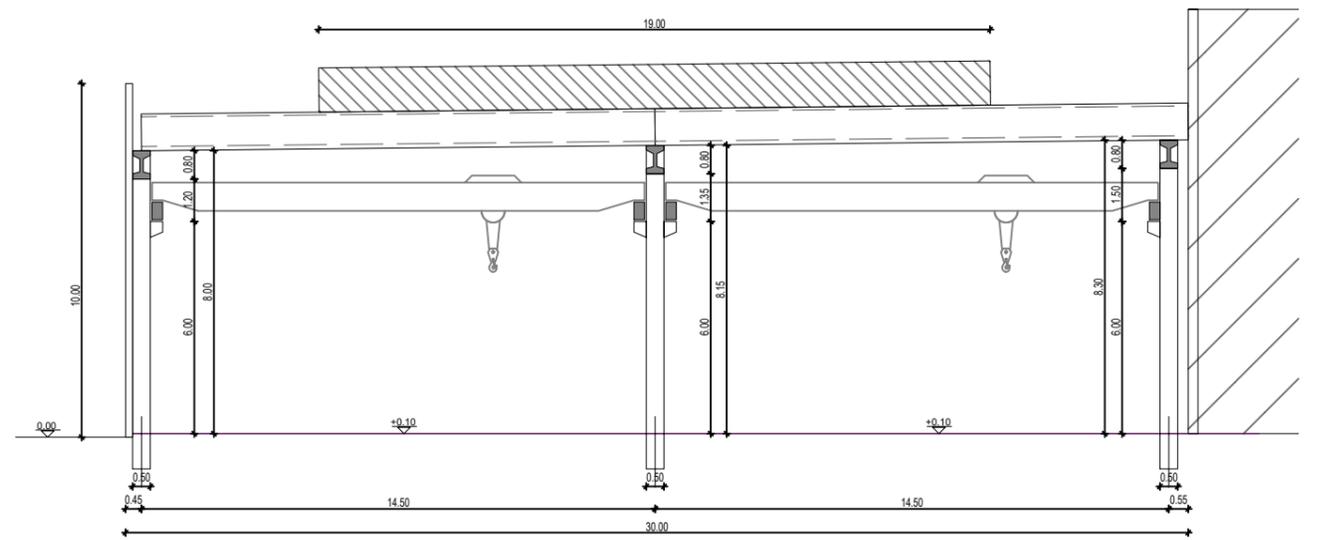

SEZIONE 2-2