




PROSPETTO SUD-EST

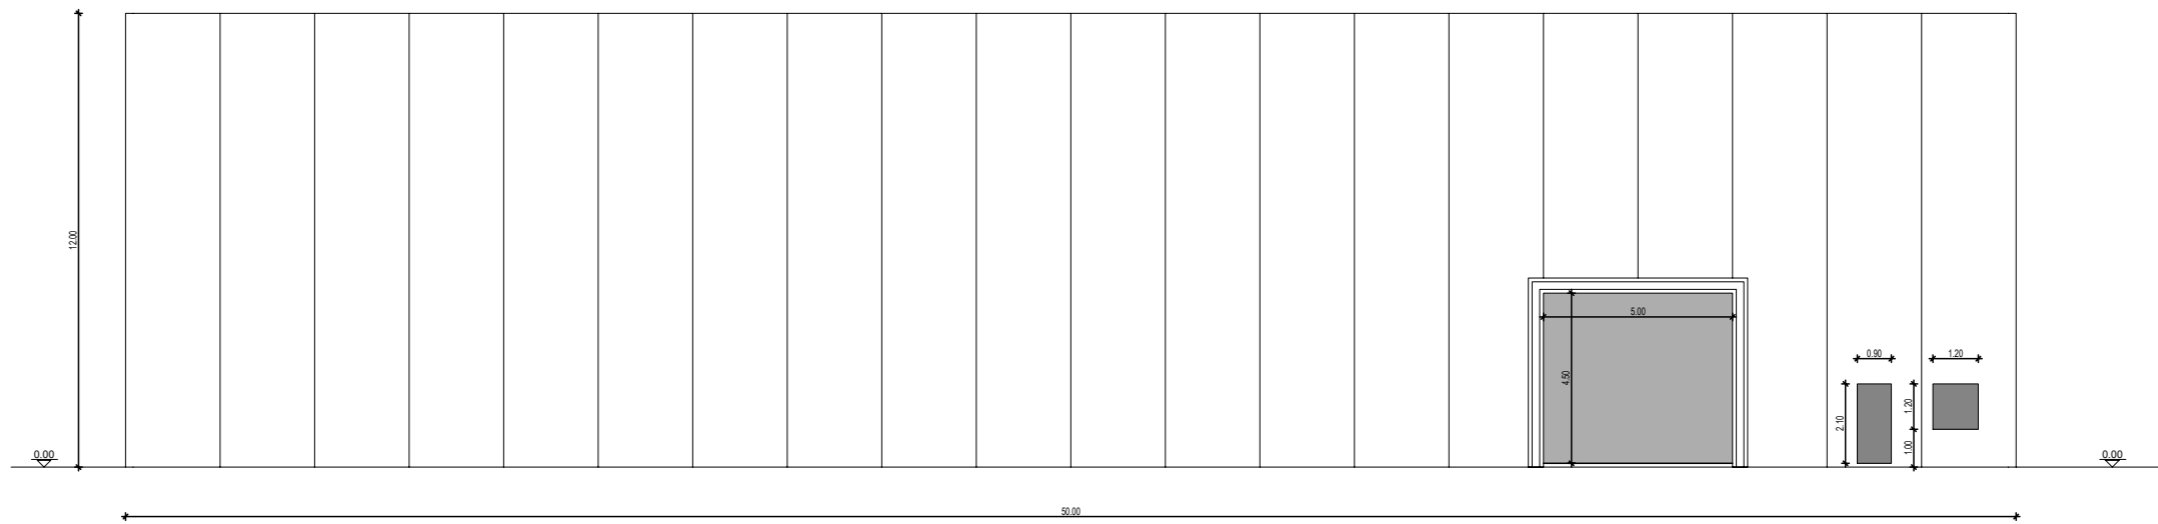


PROSPETTO NORD-OVEST

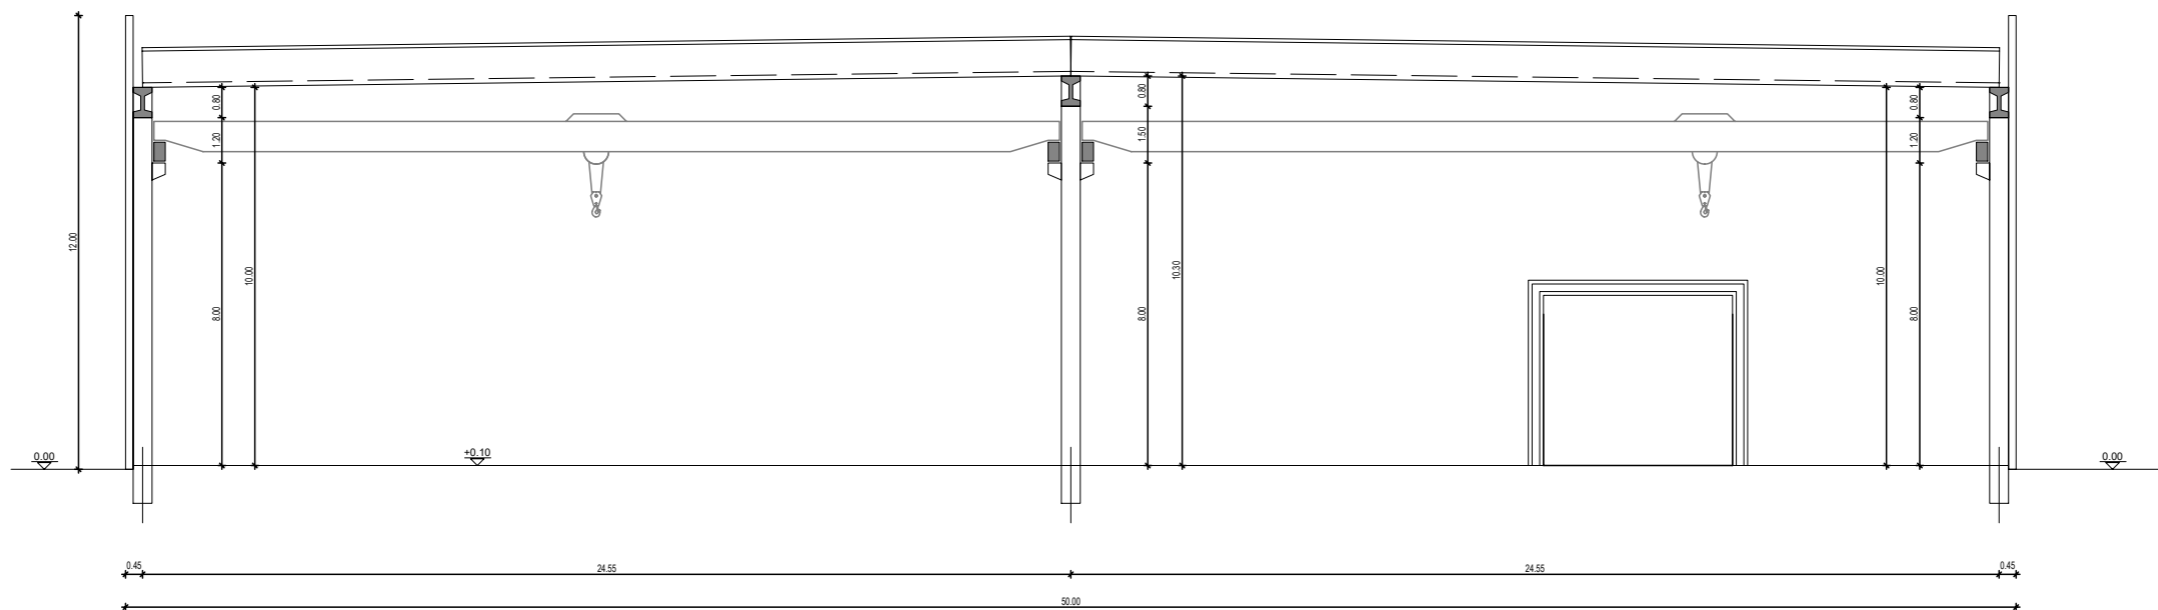


SEZIONE 2-2

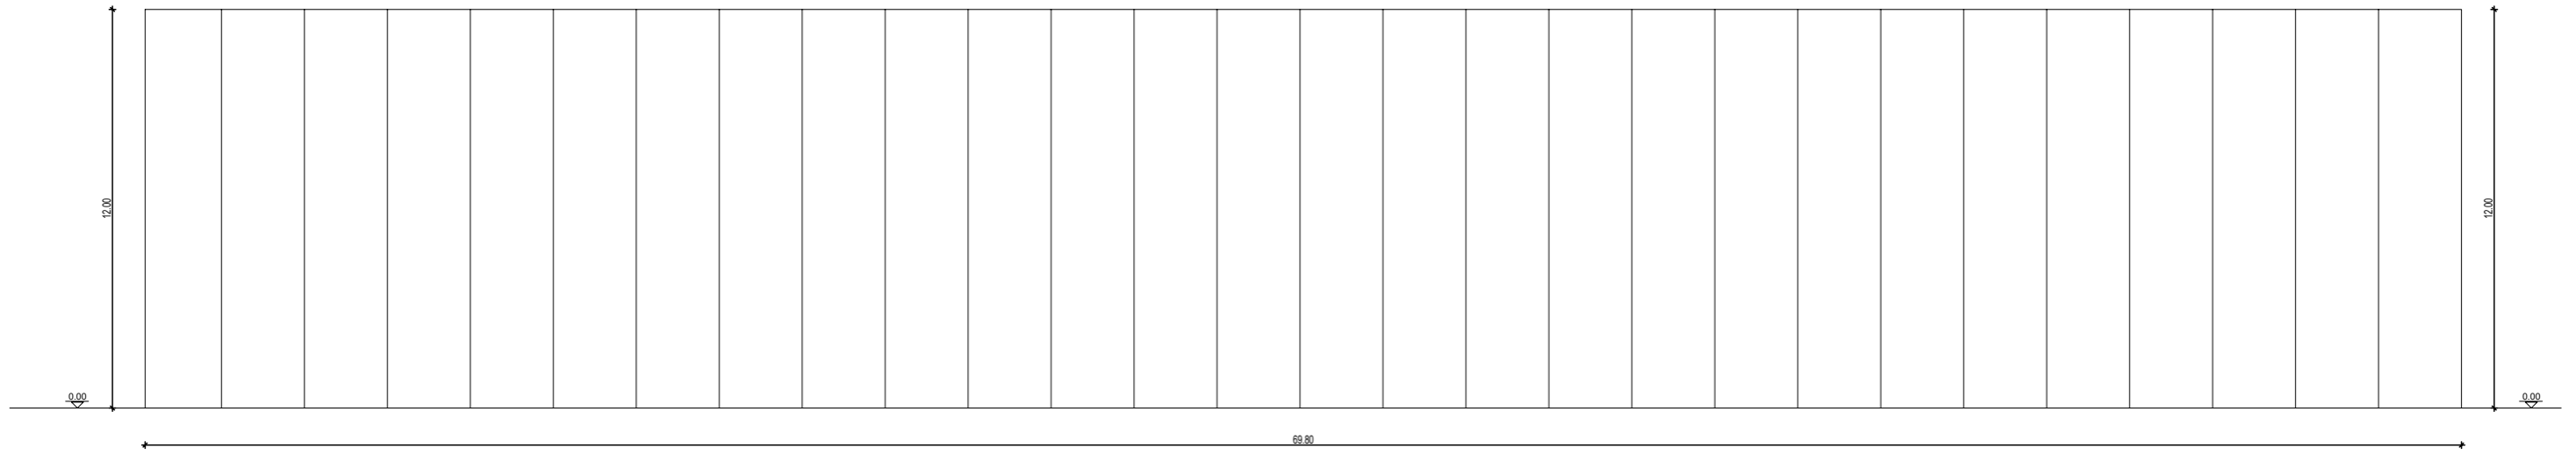

PROSPETTO SUD-OVEST

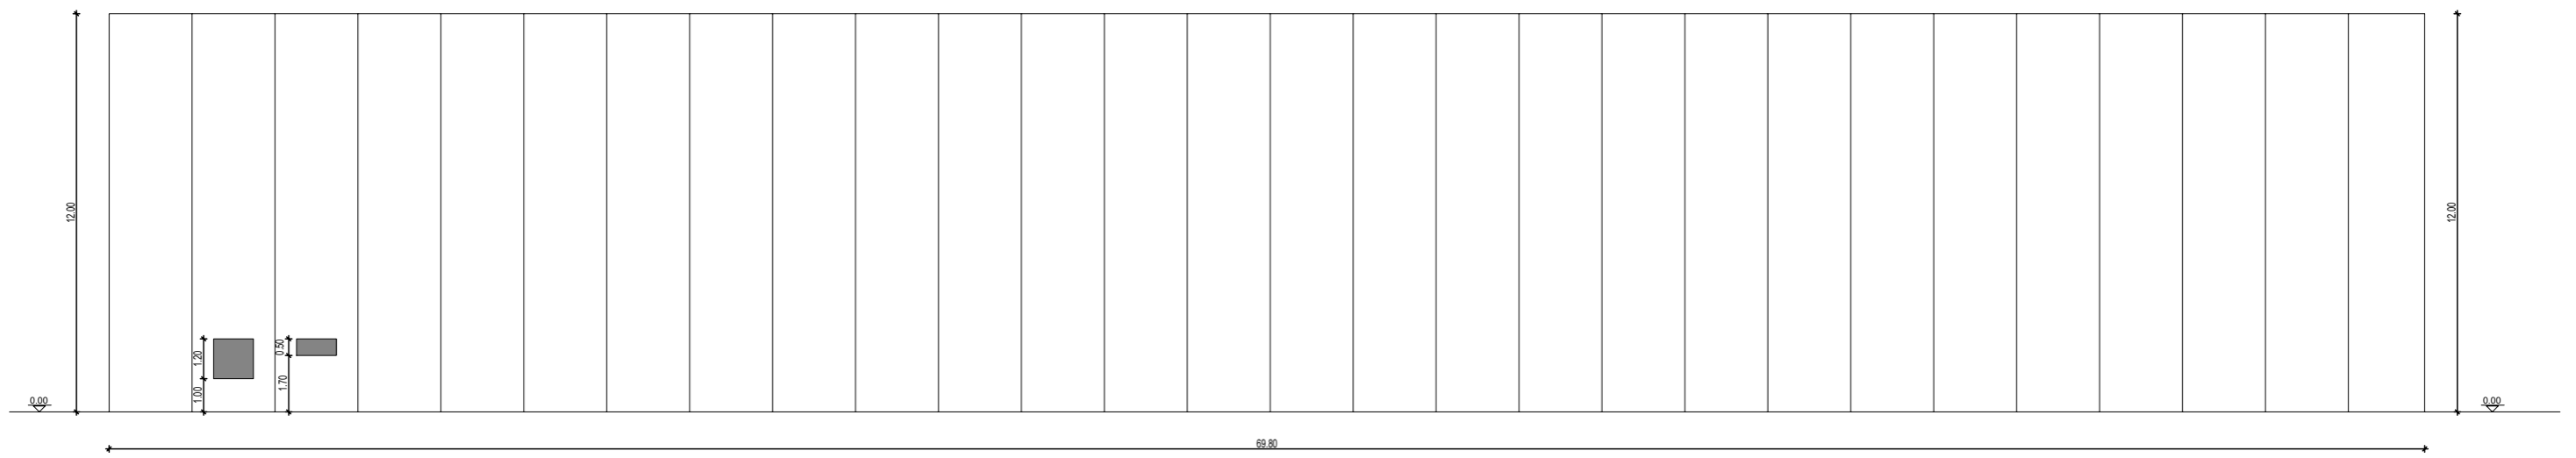

PROSPETTO NORD-EST

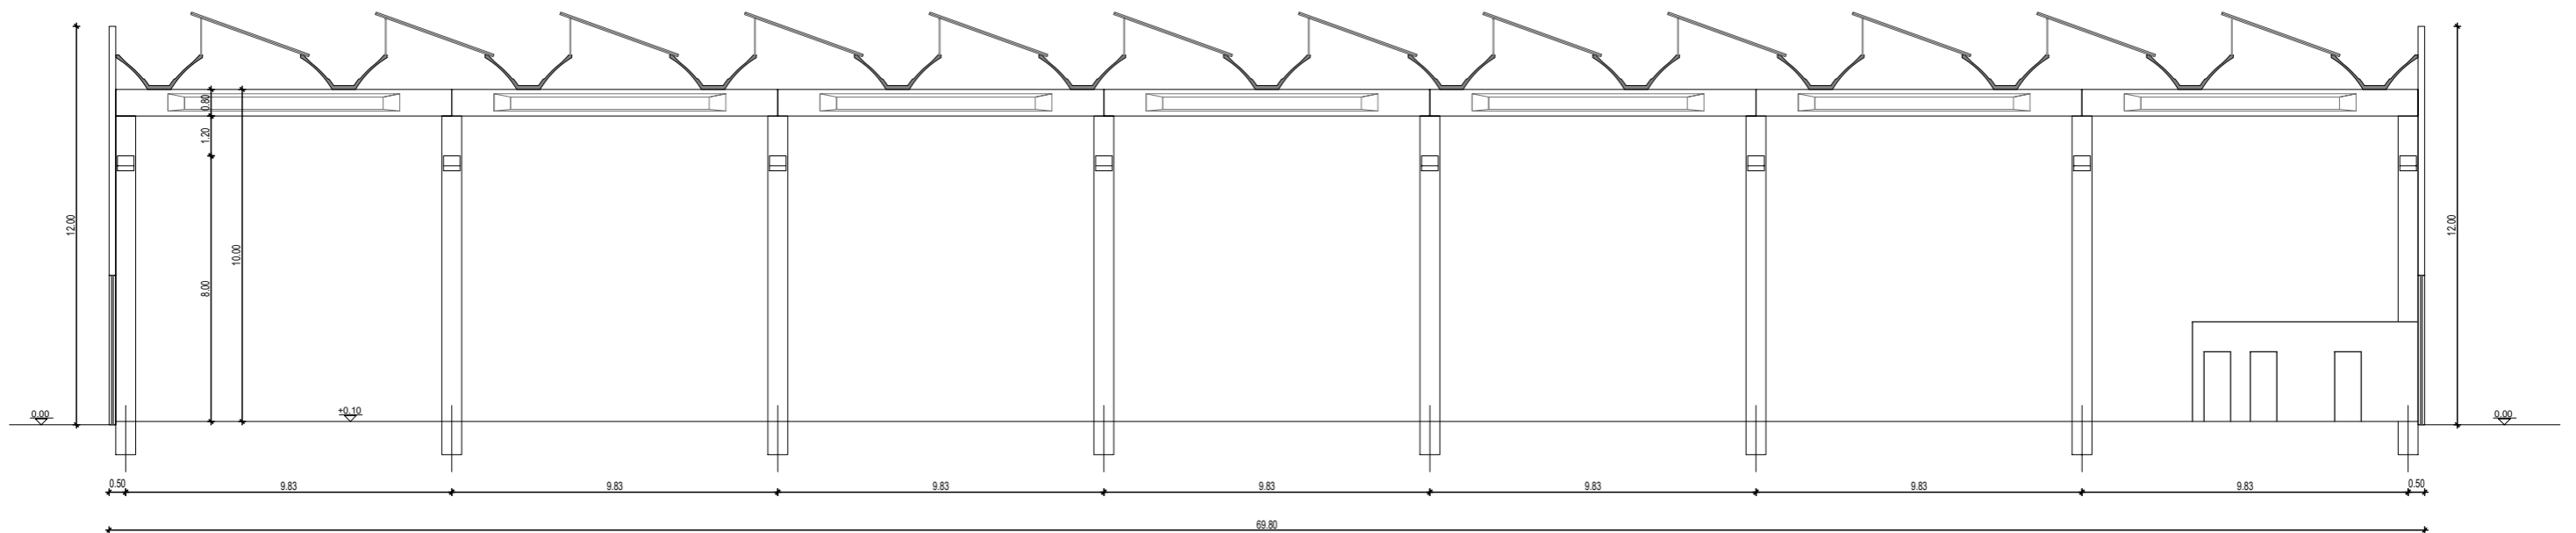

SEZIONE 1-1

SCALA 1:200